




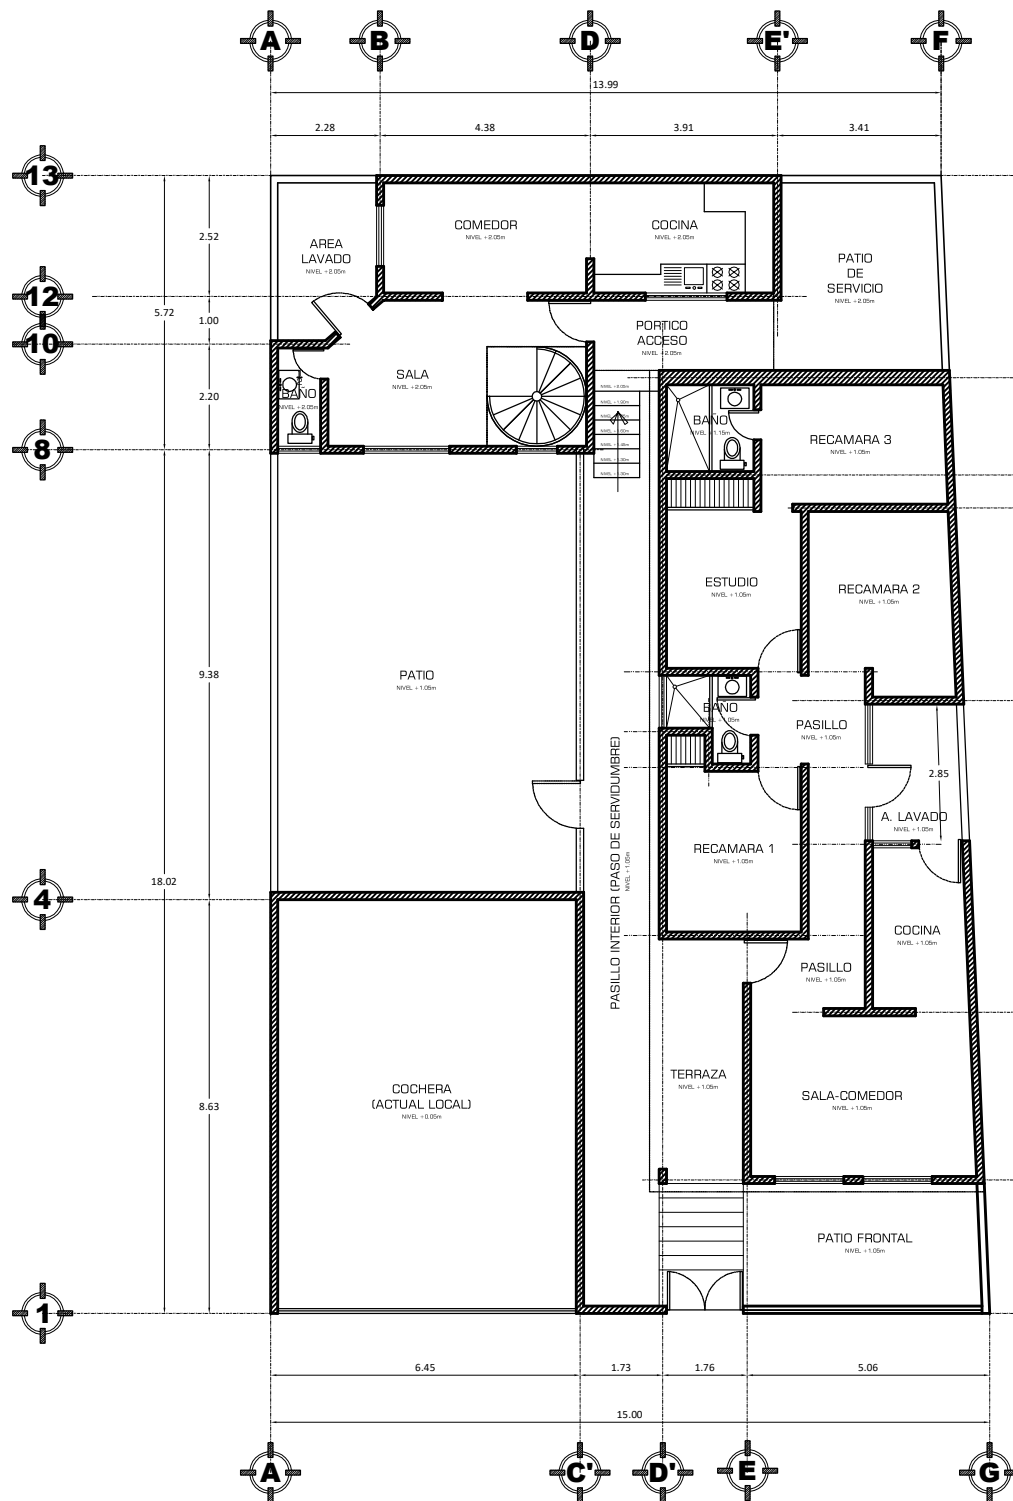

PLANTA BAJA

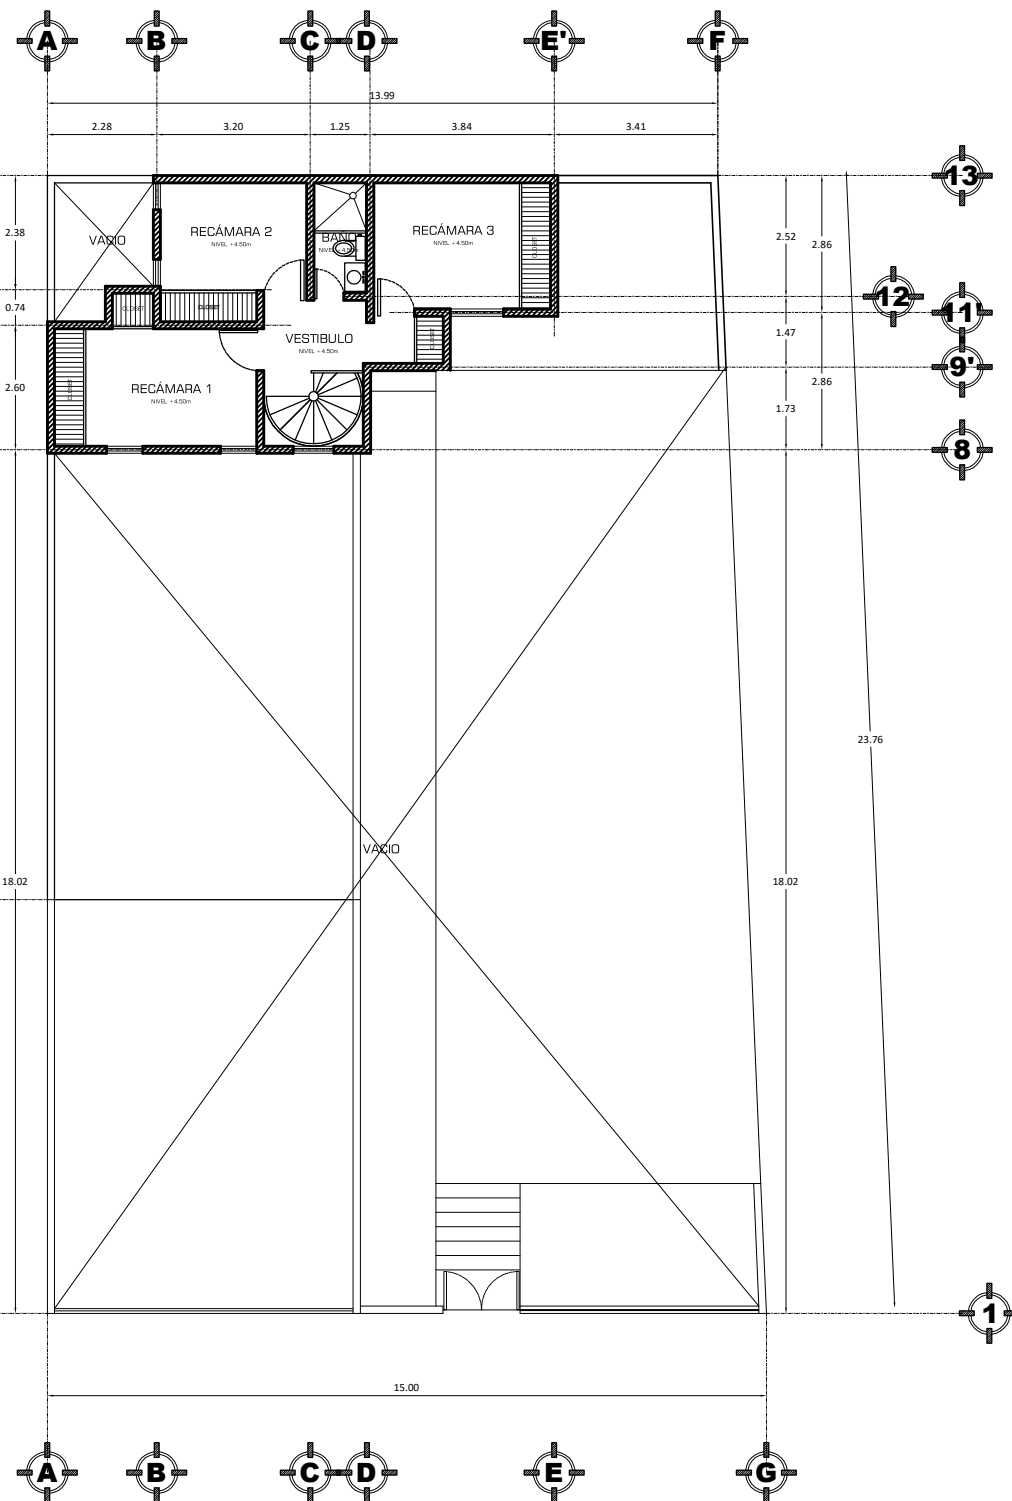

PLANTA ALTA

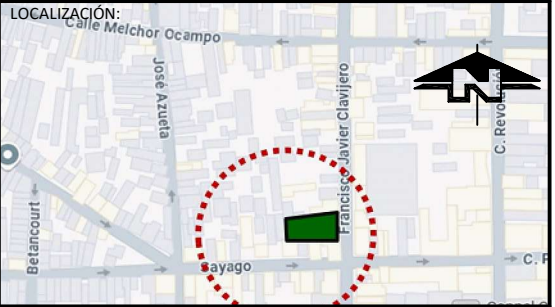

NOTAS Y OBSERVACIONES

La propiedad esta conformada por 2 terrenos mas una fracción en la parte posterior que fue permutada, por lo que para efectos de este levantamiento se procedio a medir lo verificado y tomarlo en cuenta tal y como se encontro a la fecha de inspección, para que sirva de base en la obtención de valor de la propiedad total, sin tomar en cuenta las fracciones separadas y apegarse a la realidad.

* SUPERRFICIE CONSTRUIDA CASA 1: 94.25m2

*SUPERFICIE CONSTRUIDA CASA 2: 88.51M2

FACHADA DEL INMUEBLE



LEVANTAMIENTO:
PLANO ARQUITECTÓNICA

PROPIETARIO:
DINAH ROSALBA BARUCH HERNANDEZ

UBICACIÓN:
CLAVIJERO No 111
ZONA CENTRO, XALAPA, VER

SUPERFICIE DEL TERRENO: 343.98 m2	SUPERFICIE CONSTRUIDA TOTAL: 182.76 m2
--------------------------------------	---

FECHA DE LEVANTAMIENTO:
04 DE DICIEMBRE DE 2024



ESCALA: S/E	COTAS: metros
-----------------------	-------------------------

No. DE PLANO:
A-01

PERITO RESPONSABLE DEL LEVANTAMIENTO:
ARQ. ANALI GARCIA GOMEZ
CEDULA PROFESIONAL: 4004038
CLAVE MPAL. DDU-TE-PRO/759